



縮尺:1/10

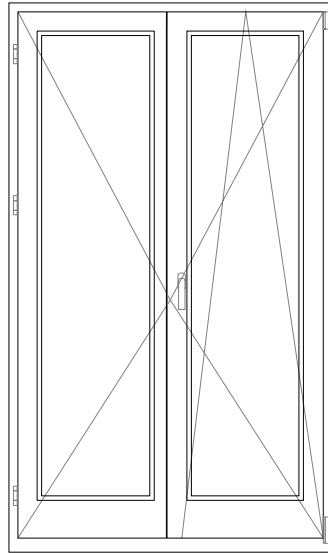


縮尺:1/10

内開き内倒しテラス戸

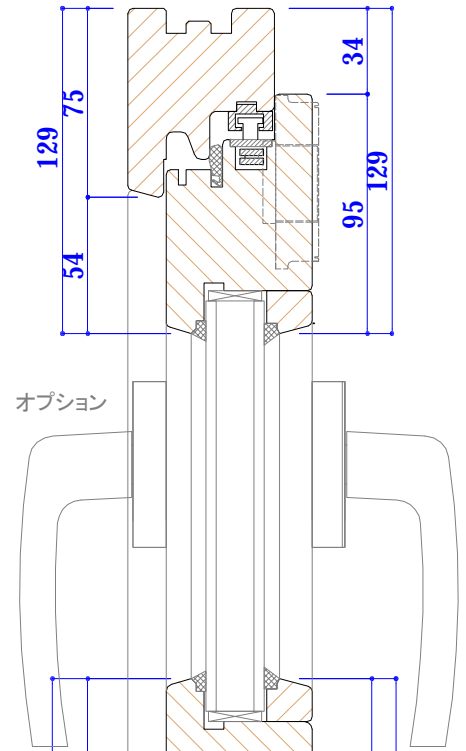

オプション

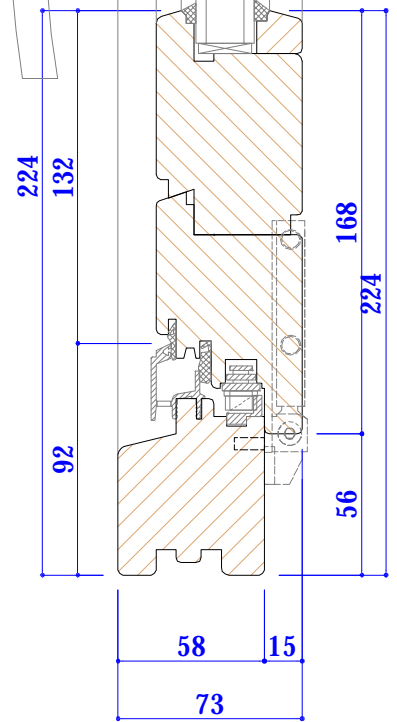

オプション

