



engels super58


Entrance doors (inward-swing) 玄関ドア(内開き) 縮尺 1/5

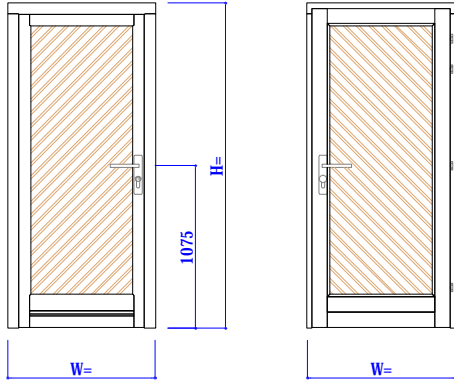


内観

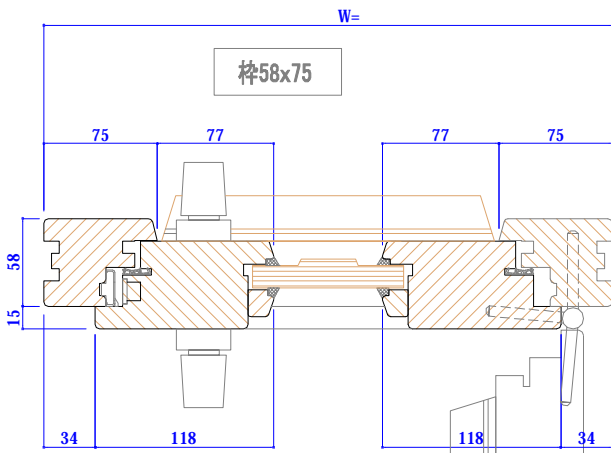


内部

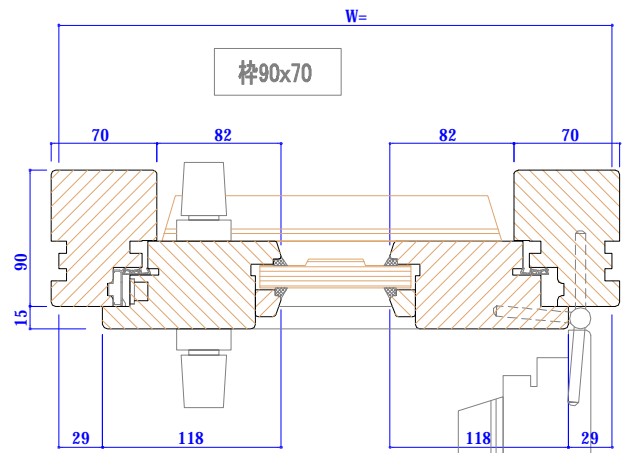

内部

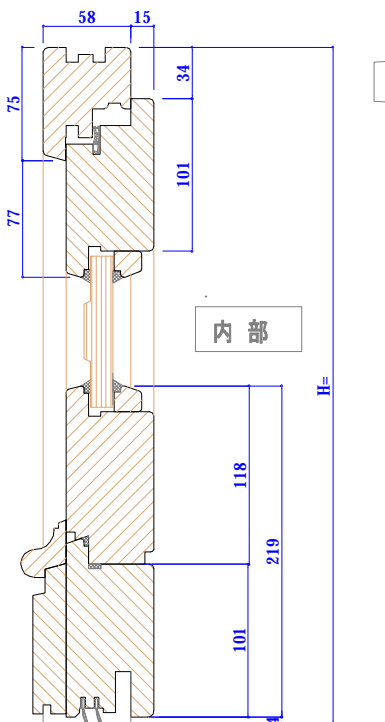

内部

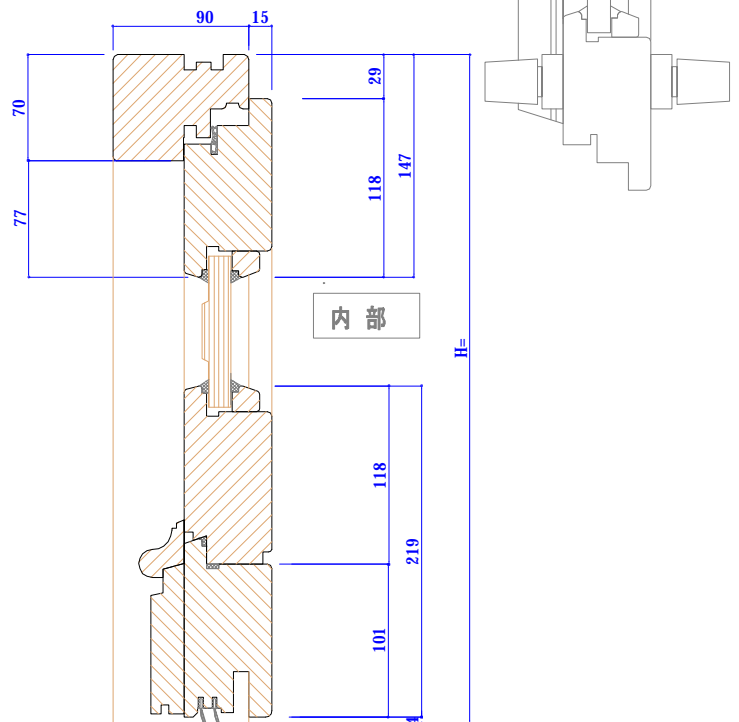

内部