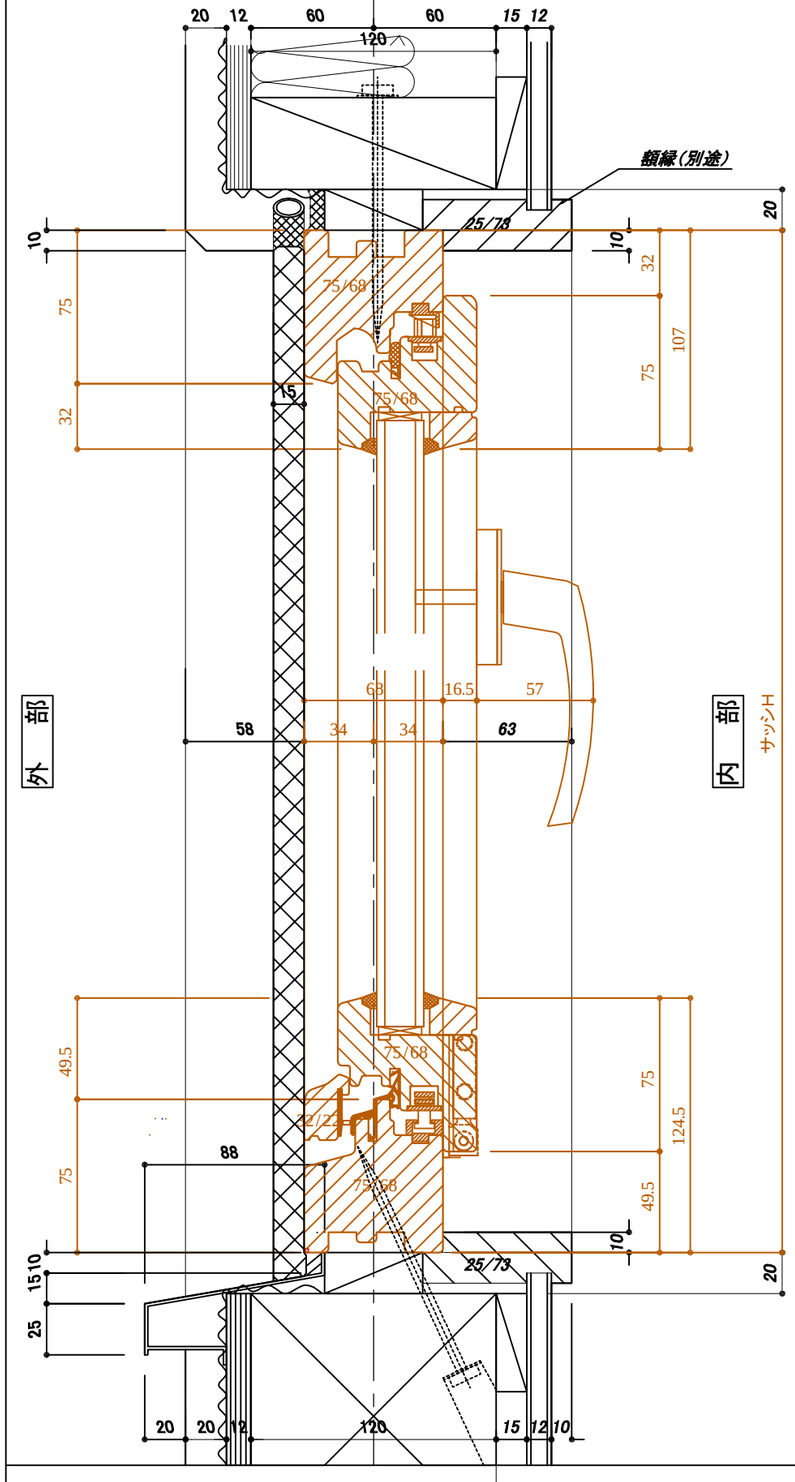

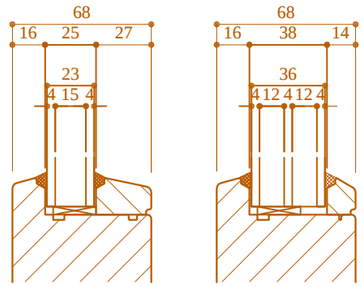

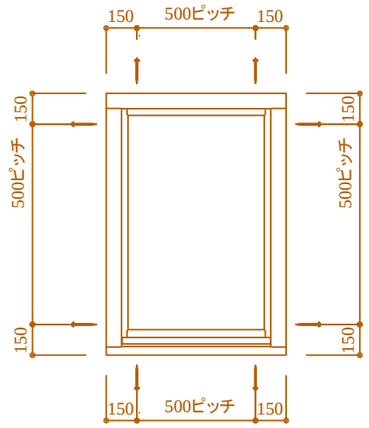

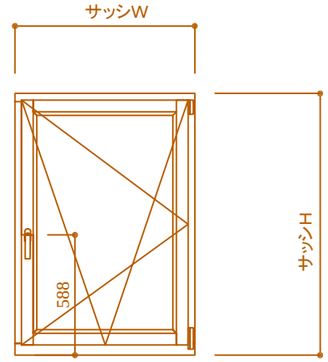

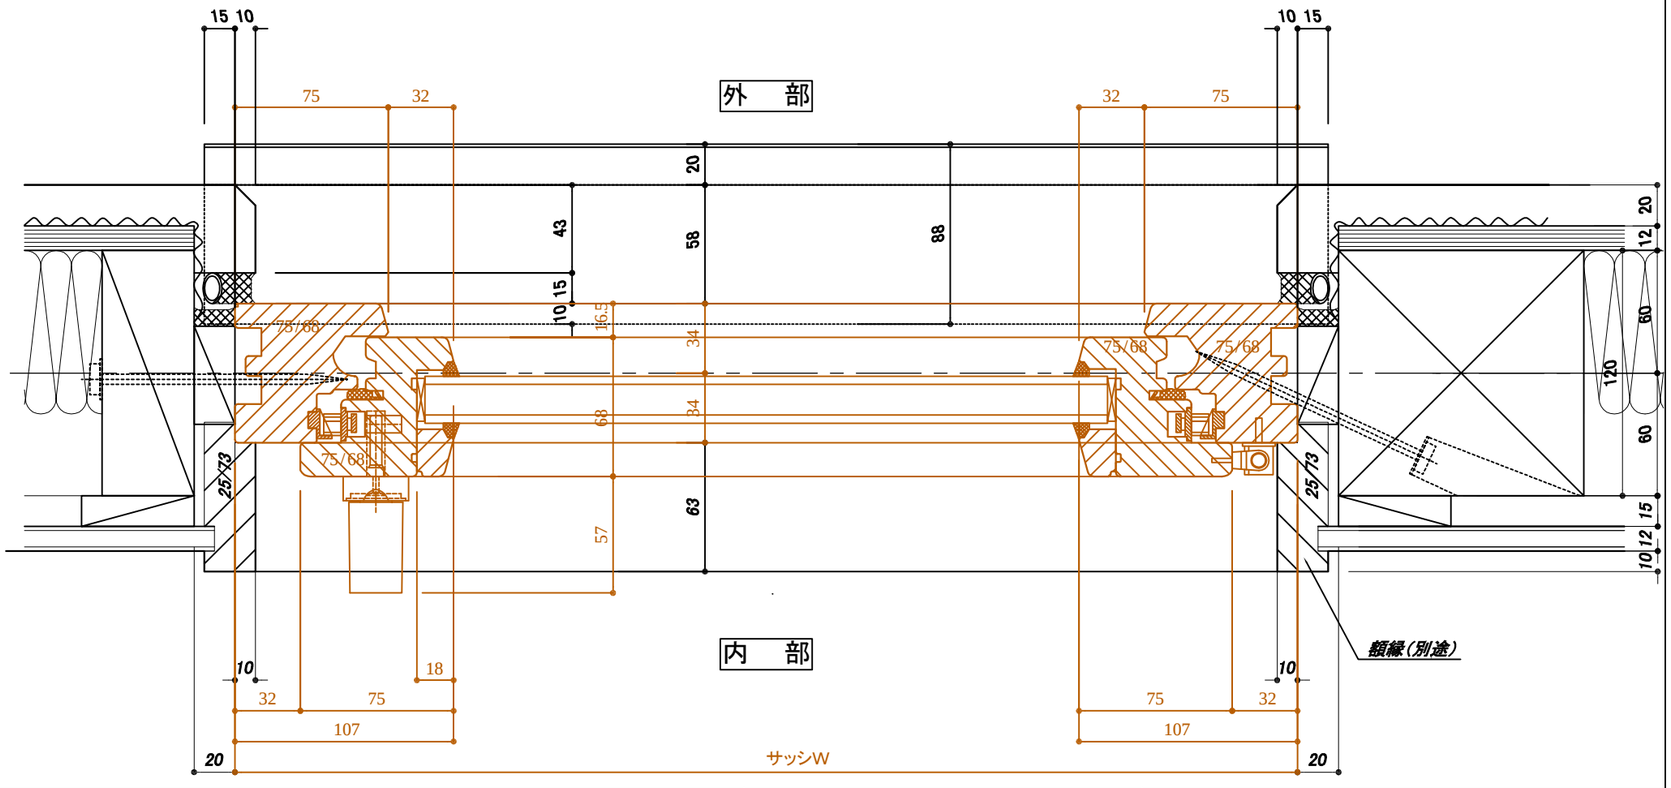

	engels エンゲルス日本株式会社					設計御承認 年 月 日	設計監理	工事名 / 図番
	縮尺	作成日	検図	担当	製図	現場御承認 年 月 日	施工	品名(新標準枠 SUPER68) 窓（ドレーキップ） 木造在来納まり(参考)
	1/3 1/1	2012. 5.21						